


LIGGINGSPLAN Schaal : 1/10.000

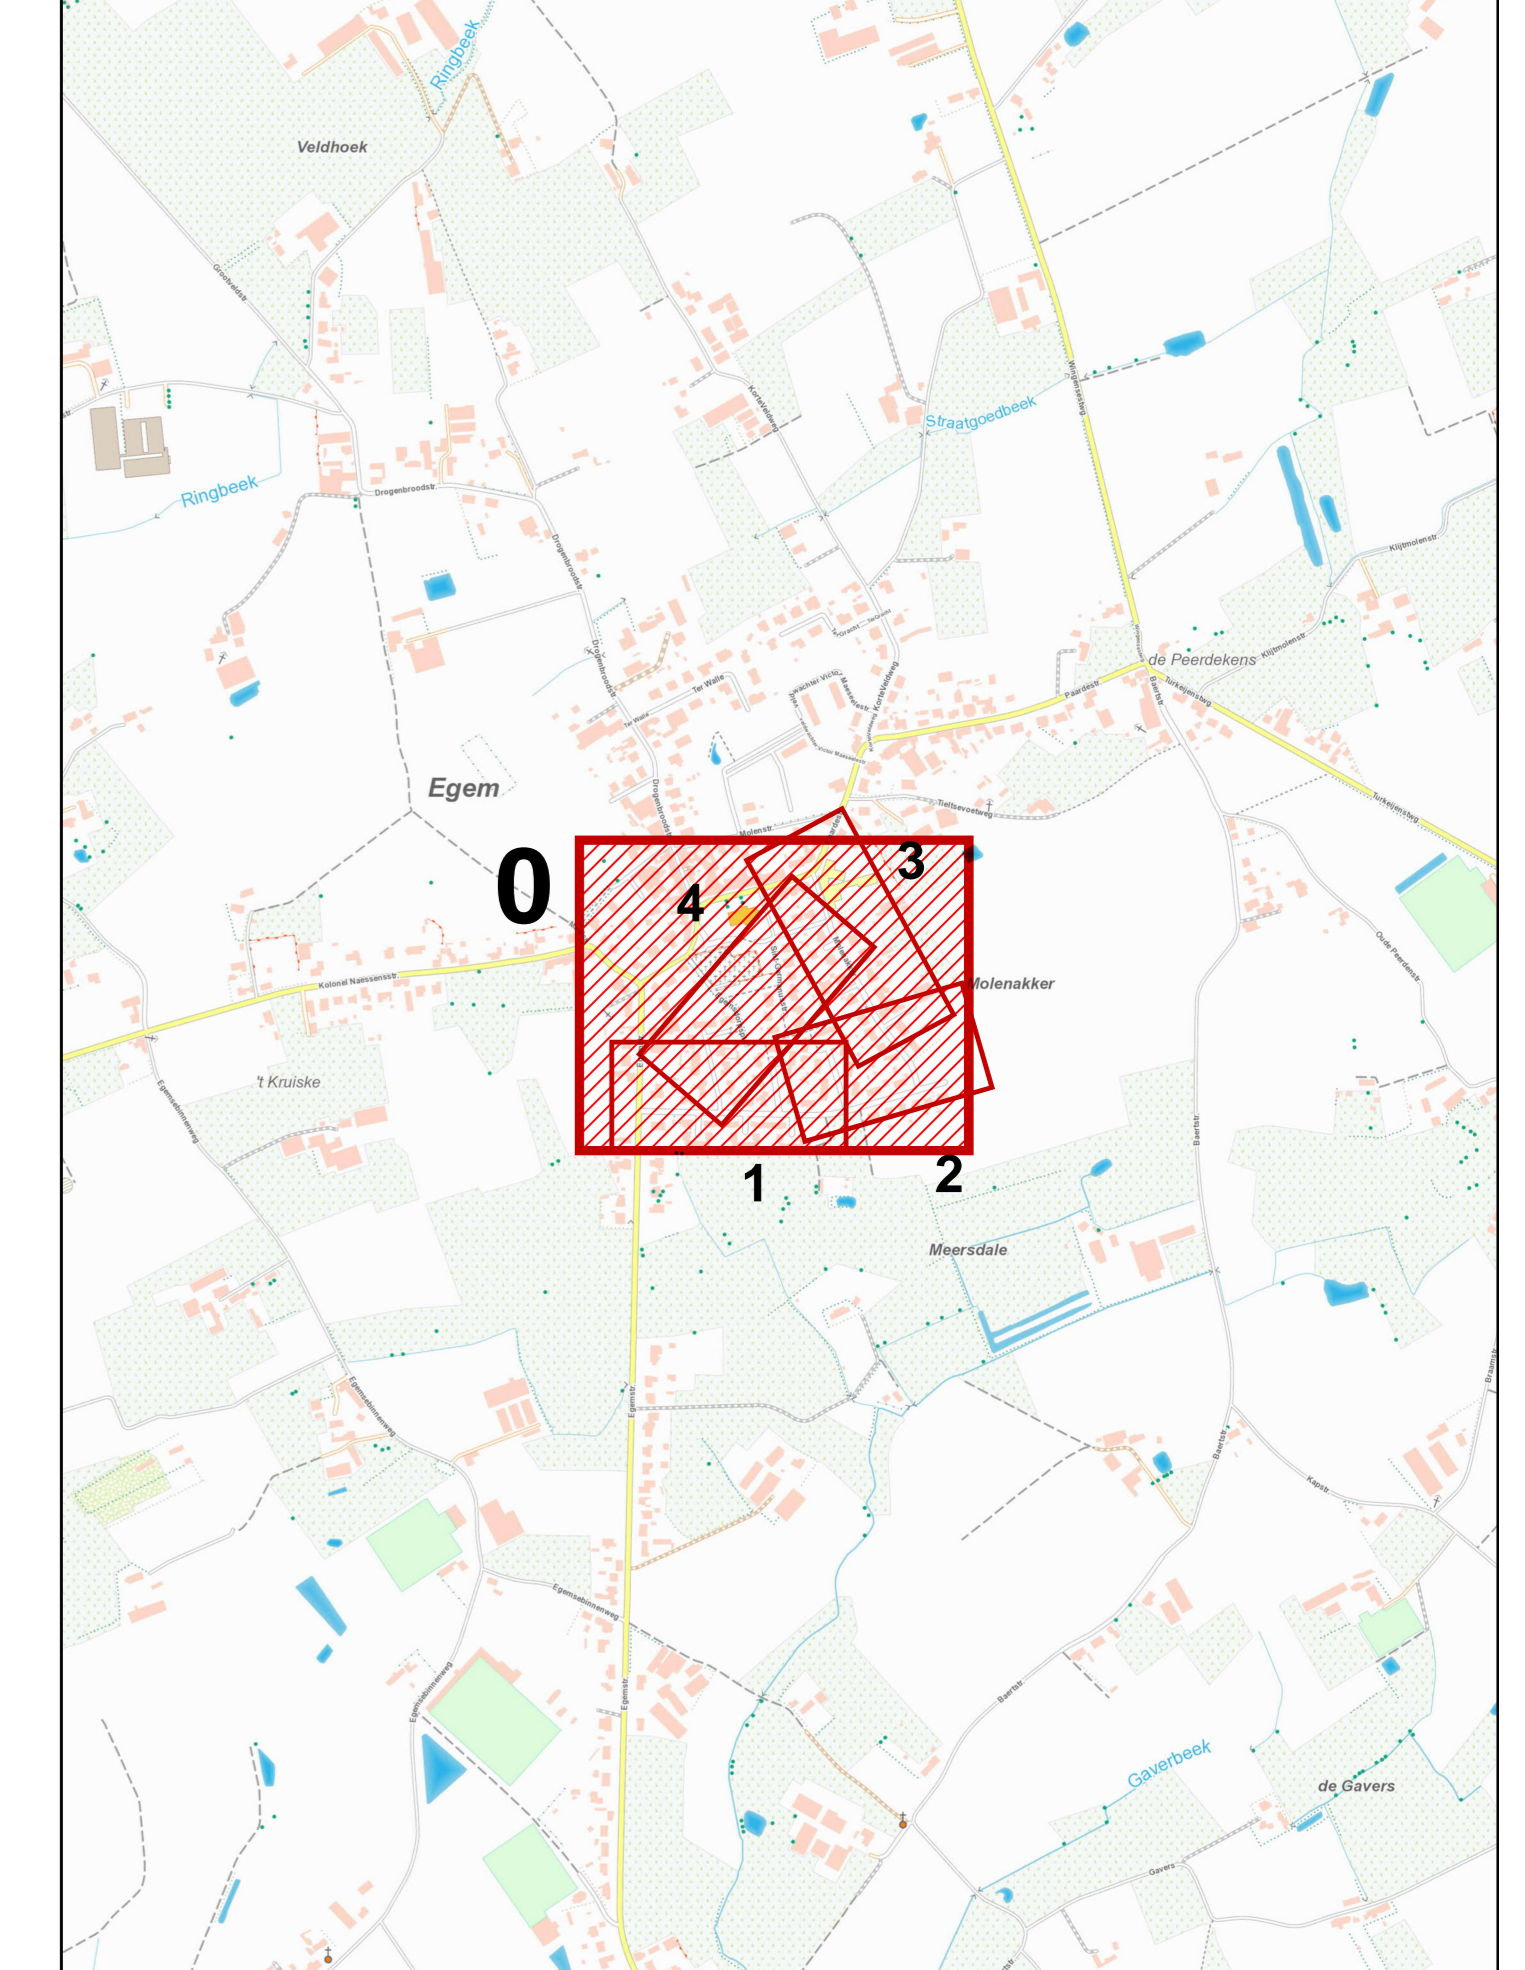

SWECO	
Wijzigingen	Datum
1 Aanbesteding	25/04/2023
West-Vlaanderen	ARRONDISSEMENT: Tielt
Gemeente	Pittem - Egem
AANBESTEDENDE OVERHEID	MEDEOPDRACHTGEVER
Fluvius	Pittem Egem
Centrumstraten Egem Afkoppeling Molenakker Sint-Germanusstr.	
PROJECTNUMMER	
PLUWIJS: 21/005513 21/005514	ONTWORPEN RIOLERING
VMM: W211080 W214055	Molenakker - Sint Germanusstraat
AQUAFIN:	
SR: 311955	PLAANNR. 4.2.0
	SCHAAL: 1:500
Gemeente Pittem Gemeenteraad 021 C.B.S. - 011	MEDEOPDRACHTGEVER
Dir. Burgemeester Dir. Denis Freymon	Algemeen Directeur Dir. Carl Couckuyt
Fluvius System Operator cvba	STUDIEBUREAU
	SWECO
	vestiging Kortrijk Engelse Waaiering 70 B-3610 Kortrijk-Markie T +32 (0)2 385 06 40 www.swecobelgium.be
Manager Kenniscentrum Riolering Carlo Bollen	Regio-ingenieur IAL Riolering Bart Aelvoet
	Tekniker Ing. Anne Derich