


het ontwerp RUP is gezien en voorlopig vastgesteld door de gemeenteraad in vergadering van 8 april 2024
de algemeen directeur, zegel der gemeente, de voorzitter,

het college van burgemeester en schepenen verklaart dat het RUP voor eenieder ter inzage heeft gelegen
de algemeen directeur, zegel der gemeente, de burgemeester,

het RUP is gezien en definitief vastgesteld door de gemeenteraad in vergadering van
de algemeen directeur, zegel der gemeente, de voorzitter,

datum	aanpassing	fase

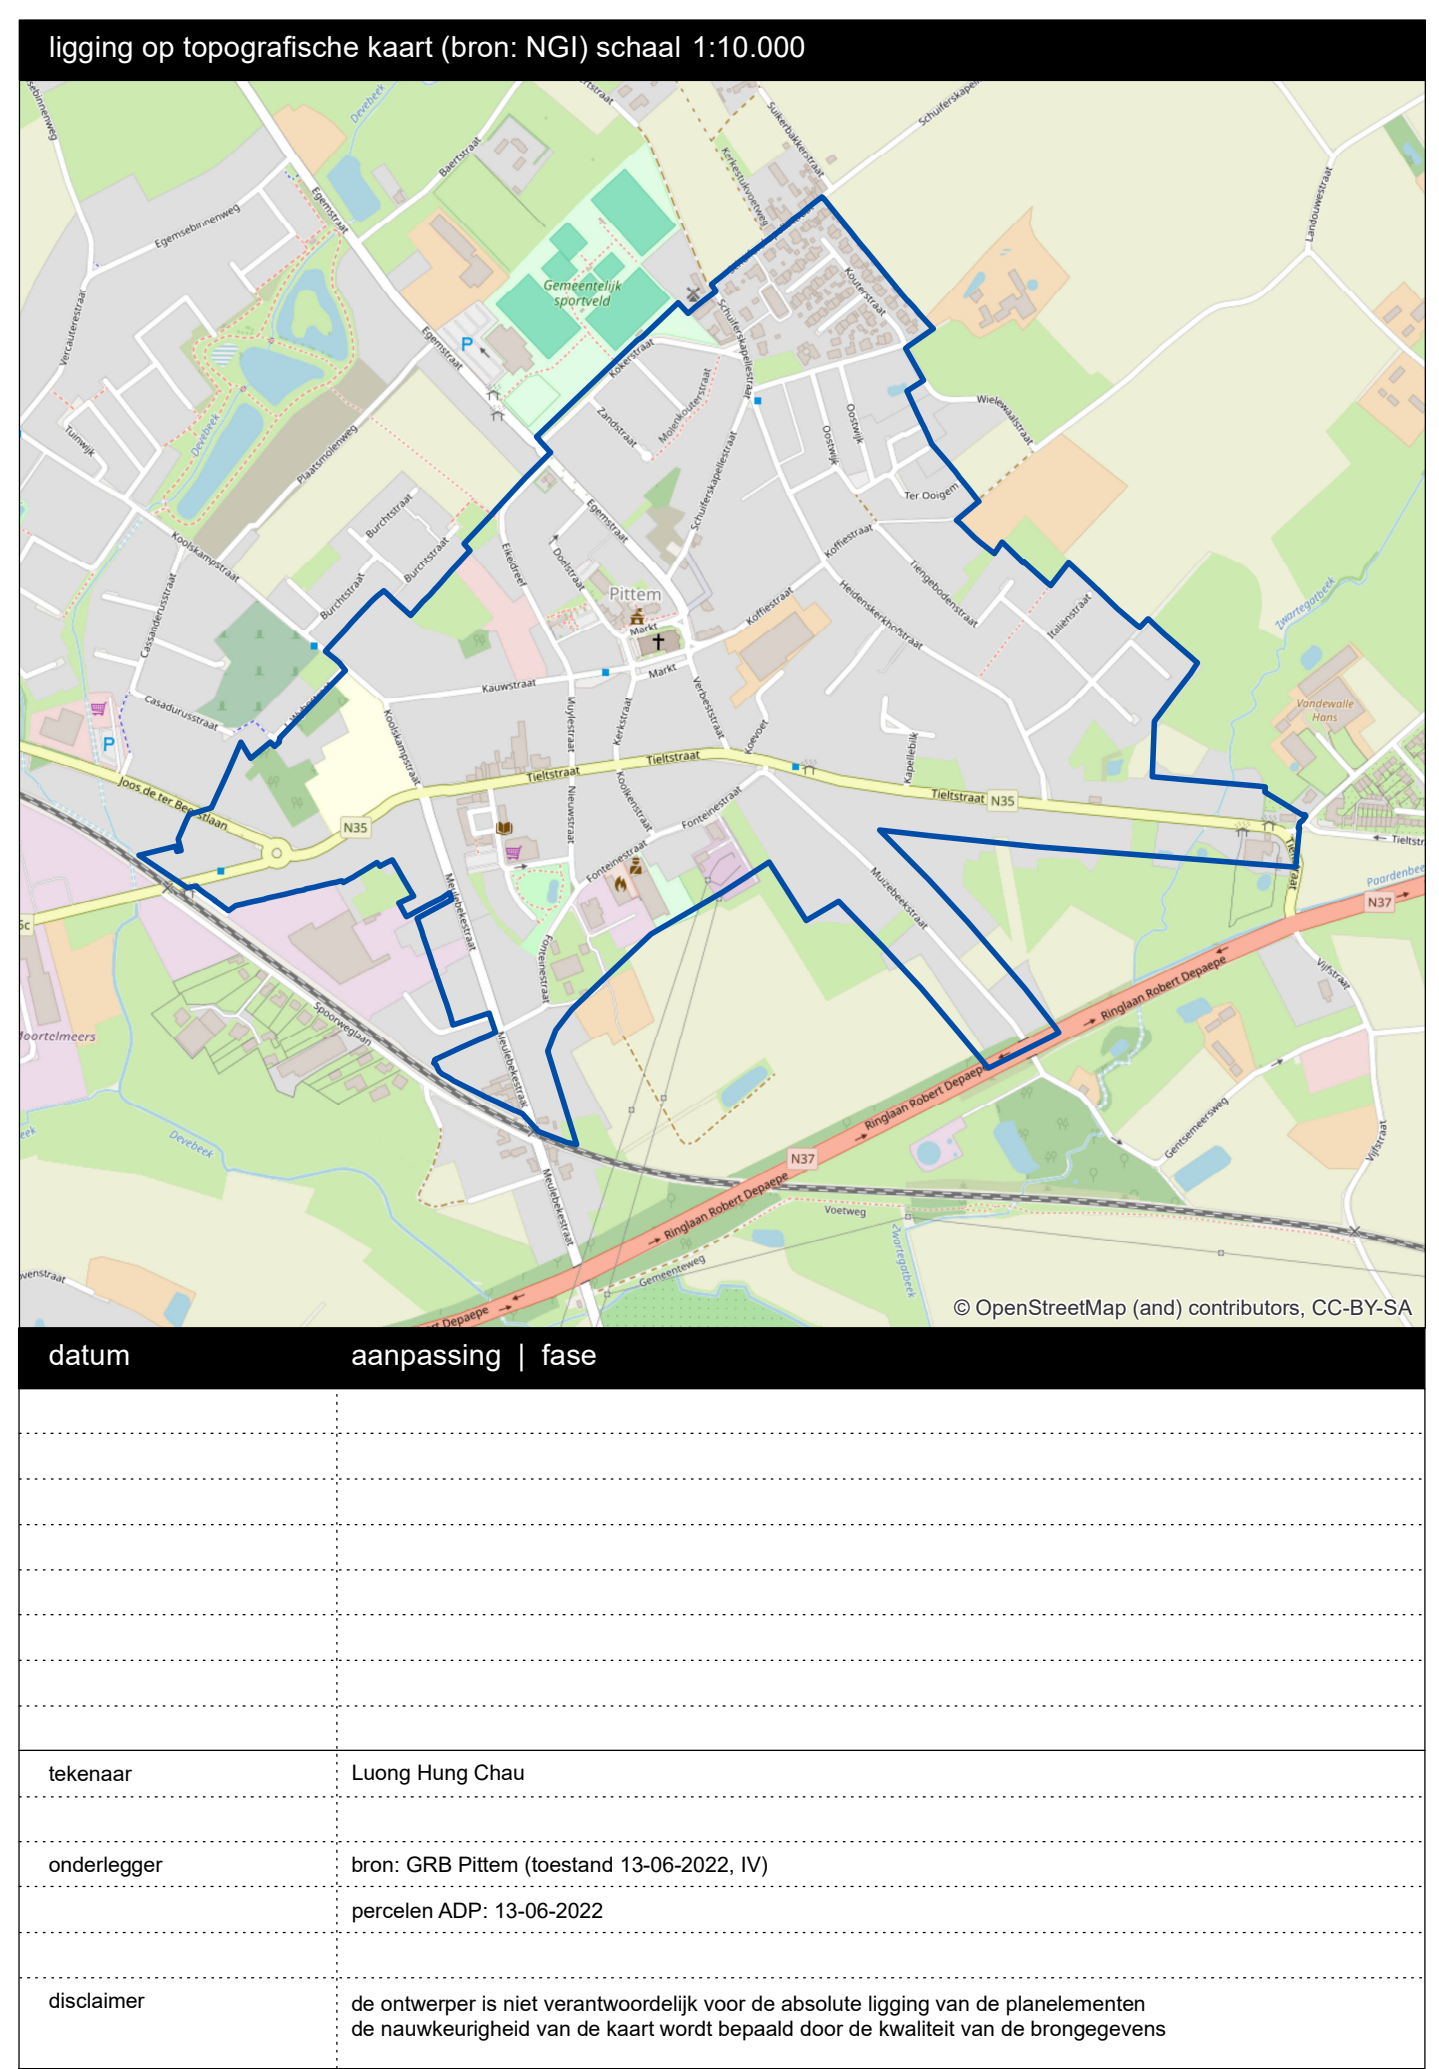

legende

- contour
- Art. 1 Dorpskern
- Art. 2 Projectzone
- boezavrij zone
- zeer waardevol erfgoed
- waardevol erfgoed
- gebouw met erfgoedwaarde

MAART 2024

BESTEMMINGSPLAN
ontwerp
RUP_37011_214_00006_00001

