

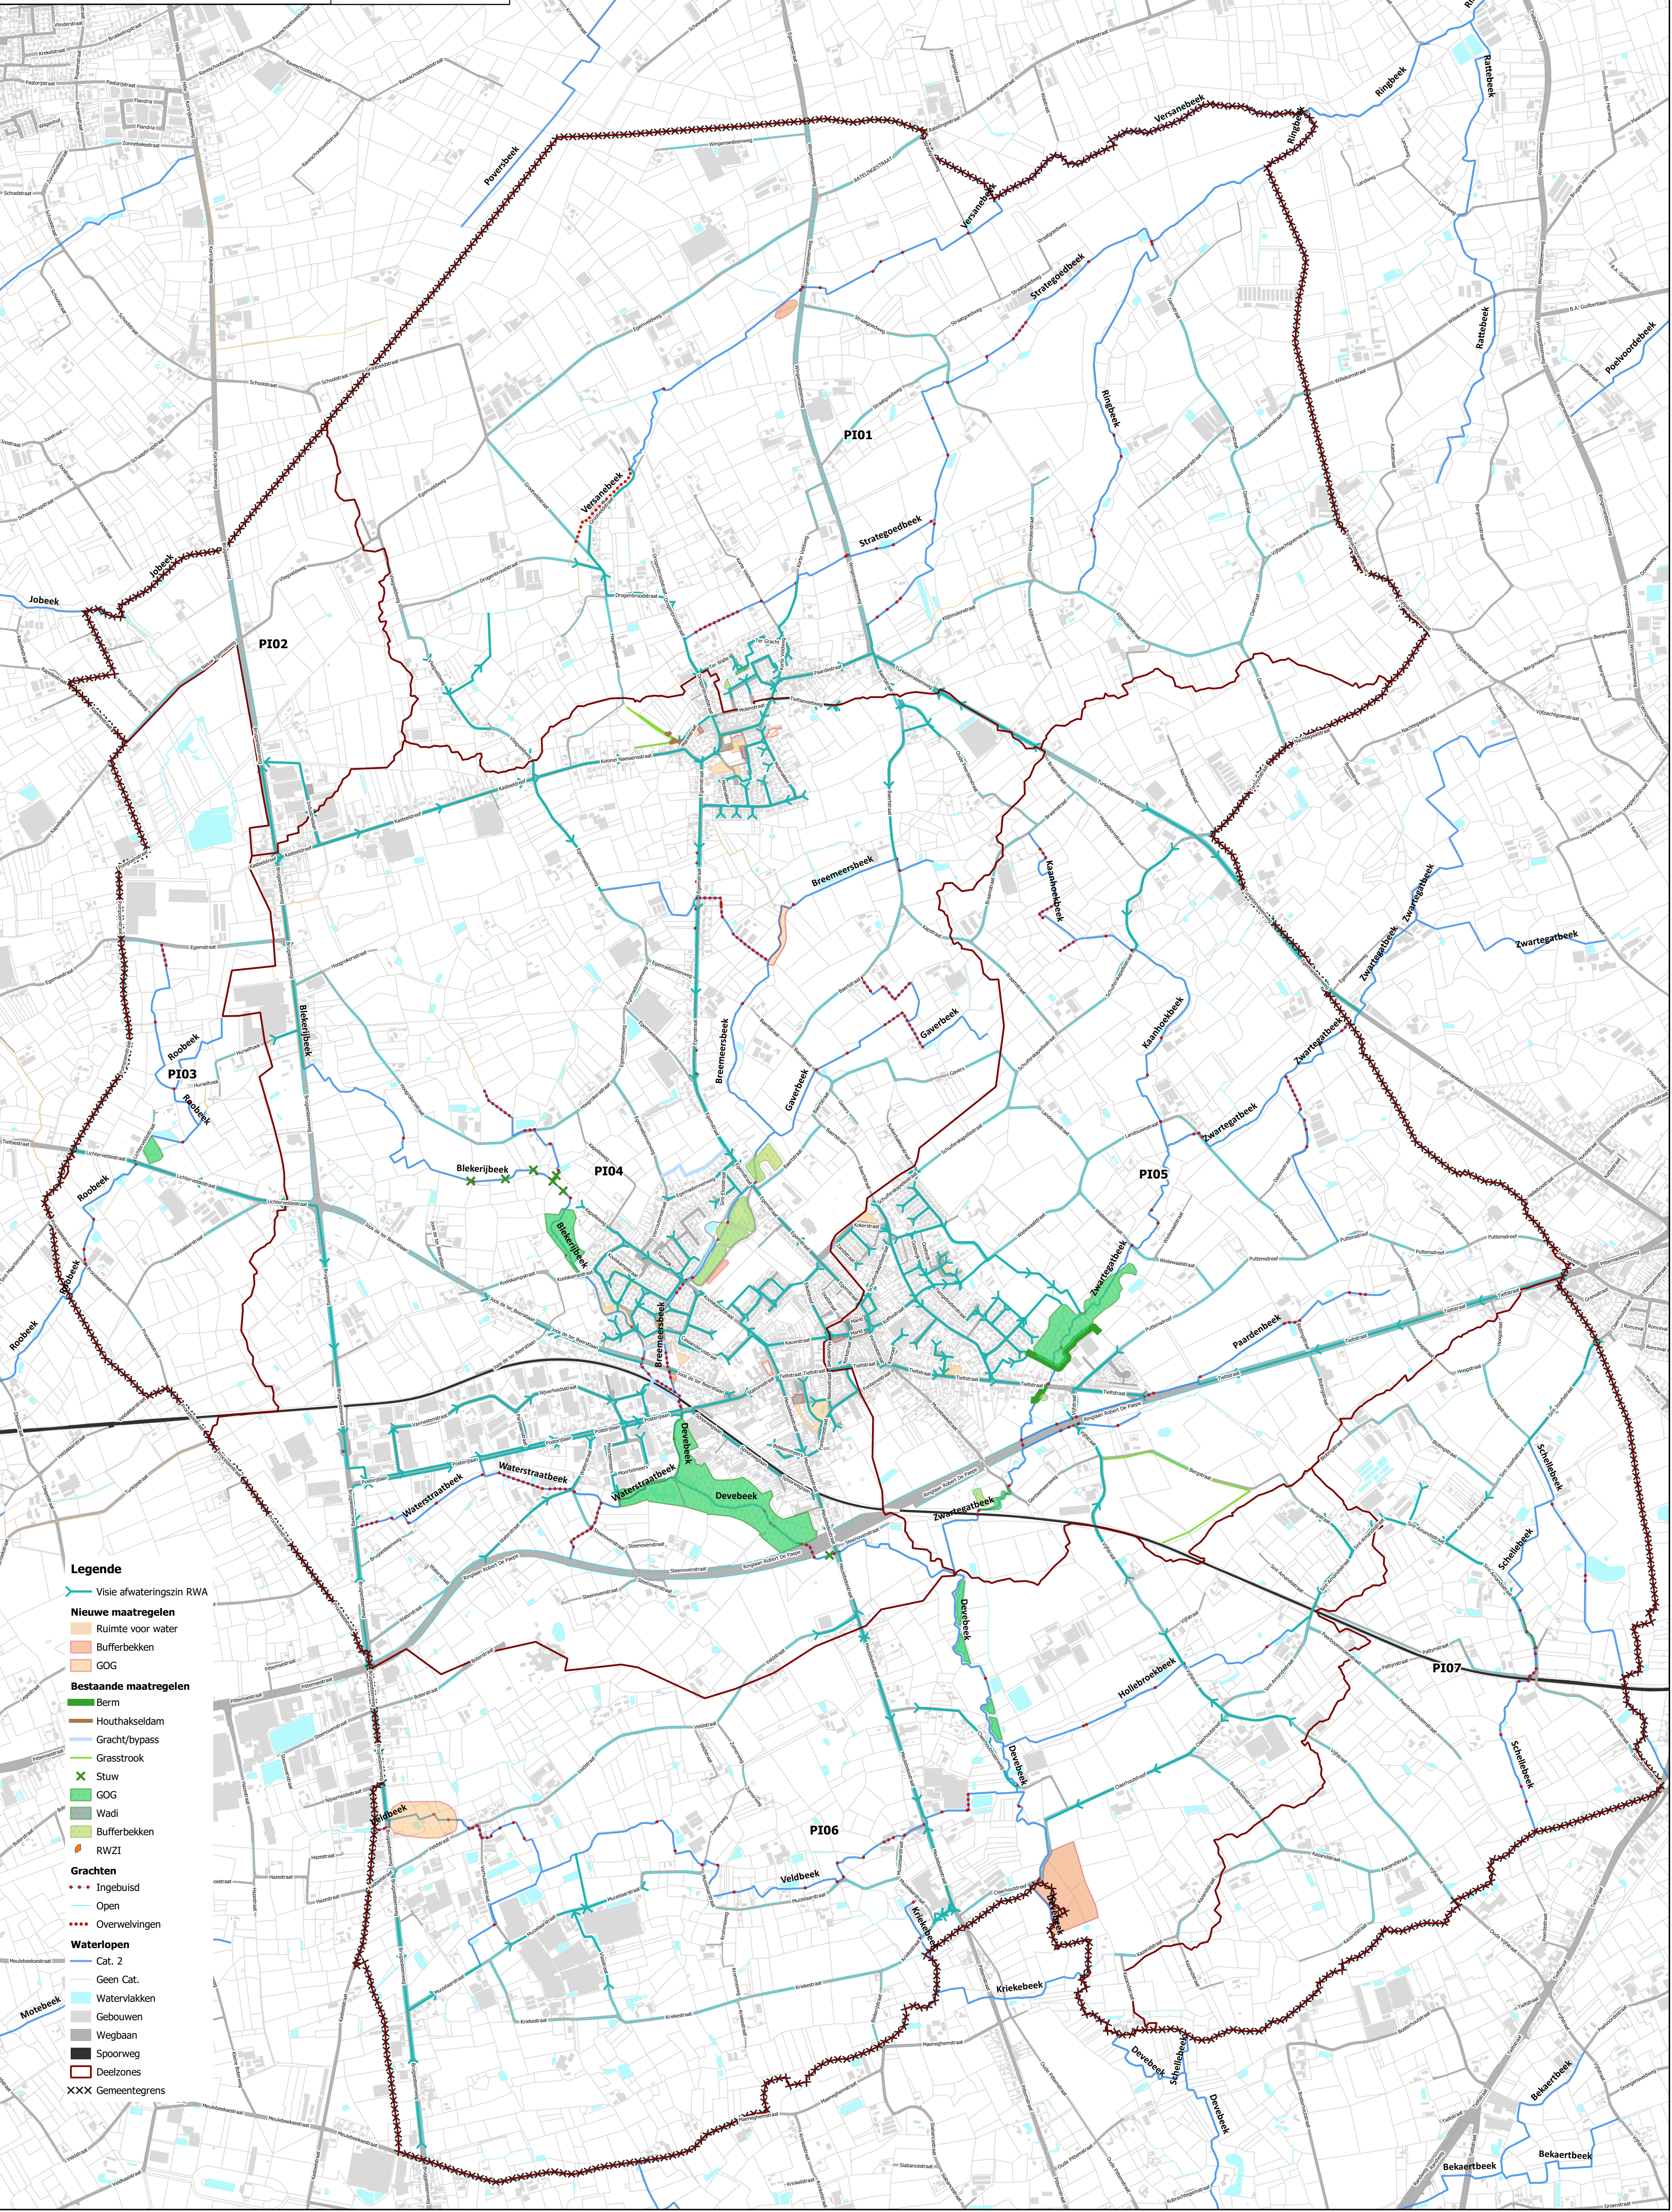


Hemelwater- en droogteplan Pittem

Visie RWA

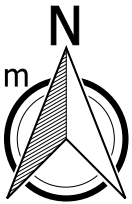

Datum: april 2022

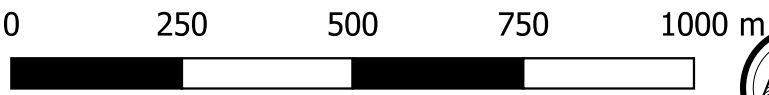

Legende

- Visie afwateringszin RWA
- Nieuwe maatregelen**
 - Ruimte voor water
 - Bufferbekken
 - GOG
- Bestaande maatregelen**
 - Berm
 - Houthakseldam
 - Gracht/bypass
 - Grasstrook
 - Stuw
 - GOG
 - Wadi
 - Bufferbekken
 - RWZI
- Grachten**
 - Ingebuisd
 - Open
 - Overvelingen
- Waterlopen**
 - Cat. 2
 - Geen Cat.
 - Waternvallen
 - Gebouwen
 - Wegbaan
 - Spoorweg
 - Deelzones
 - XXX Gemeentegrens