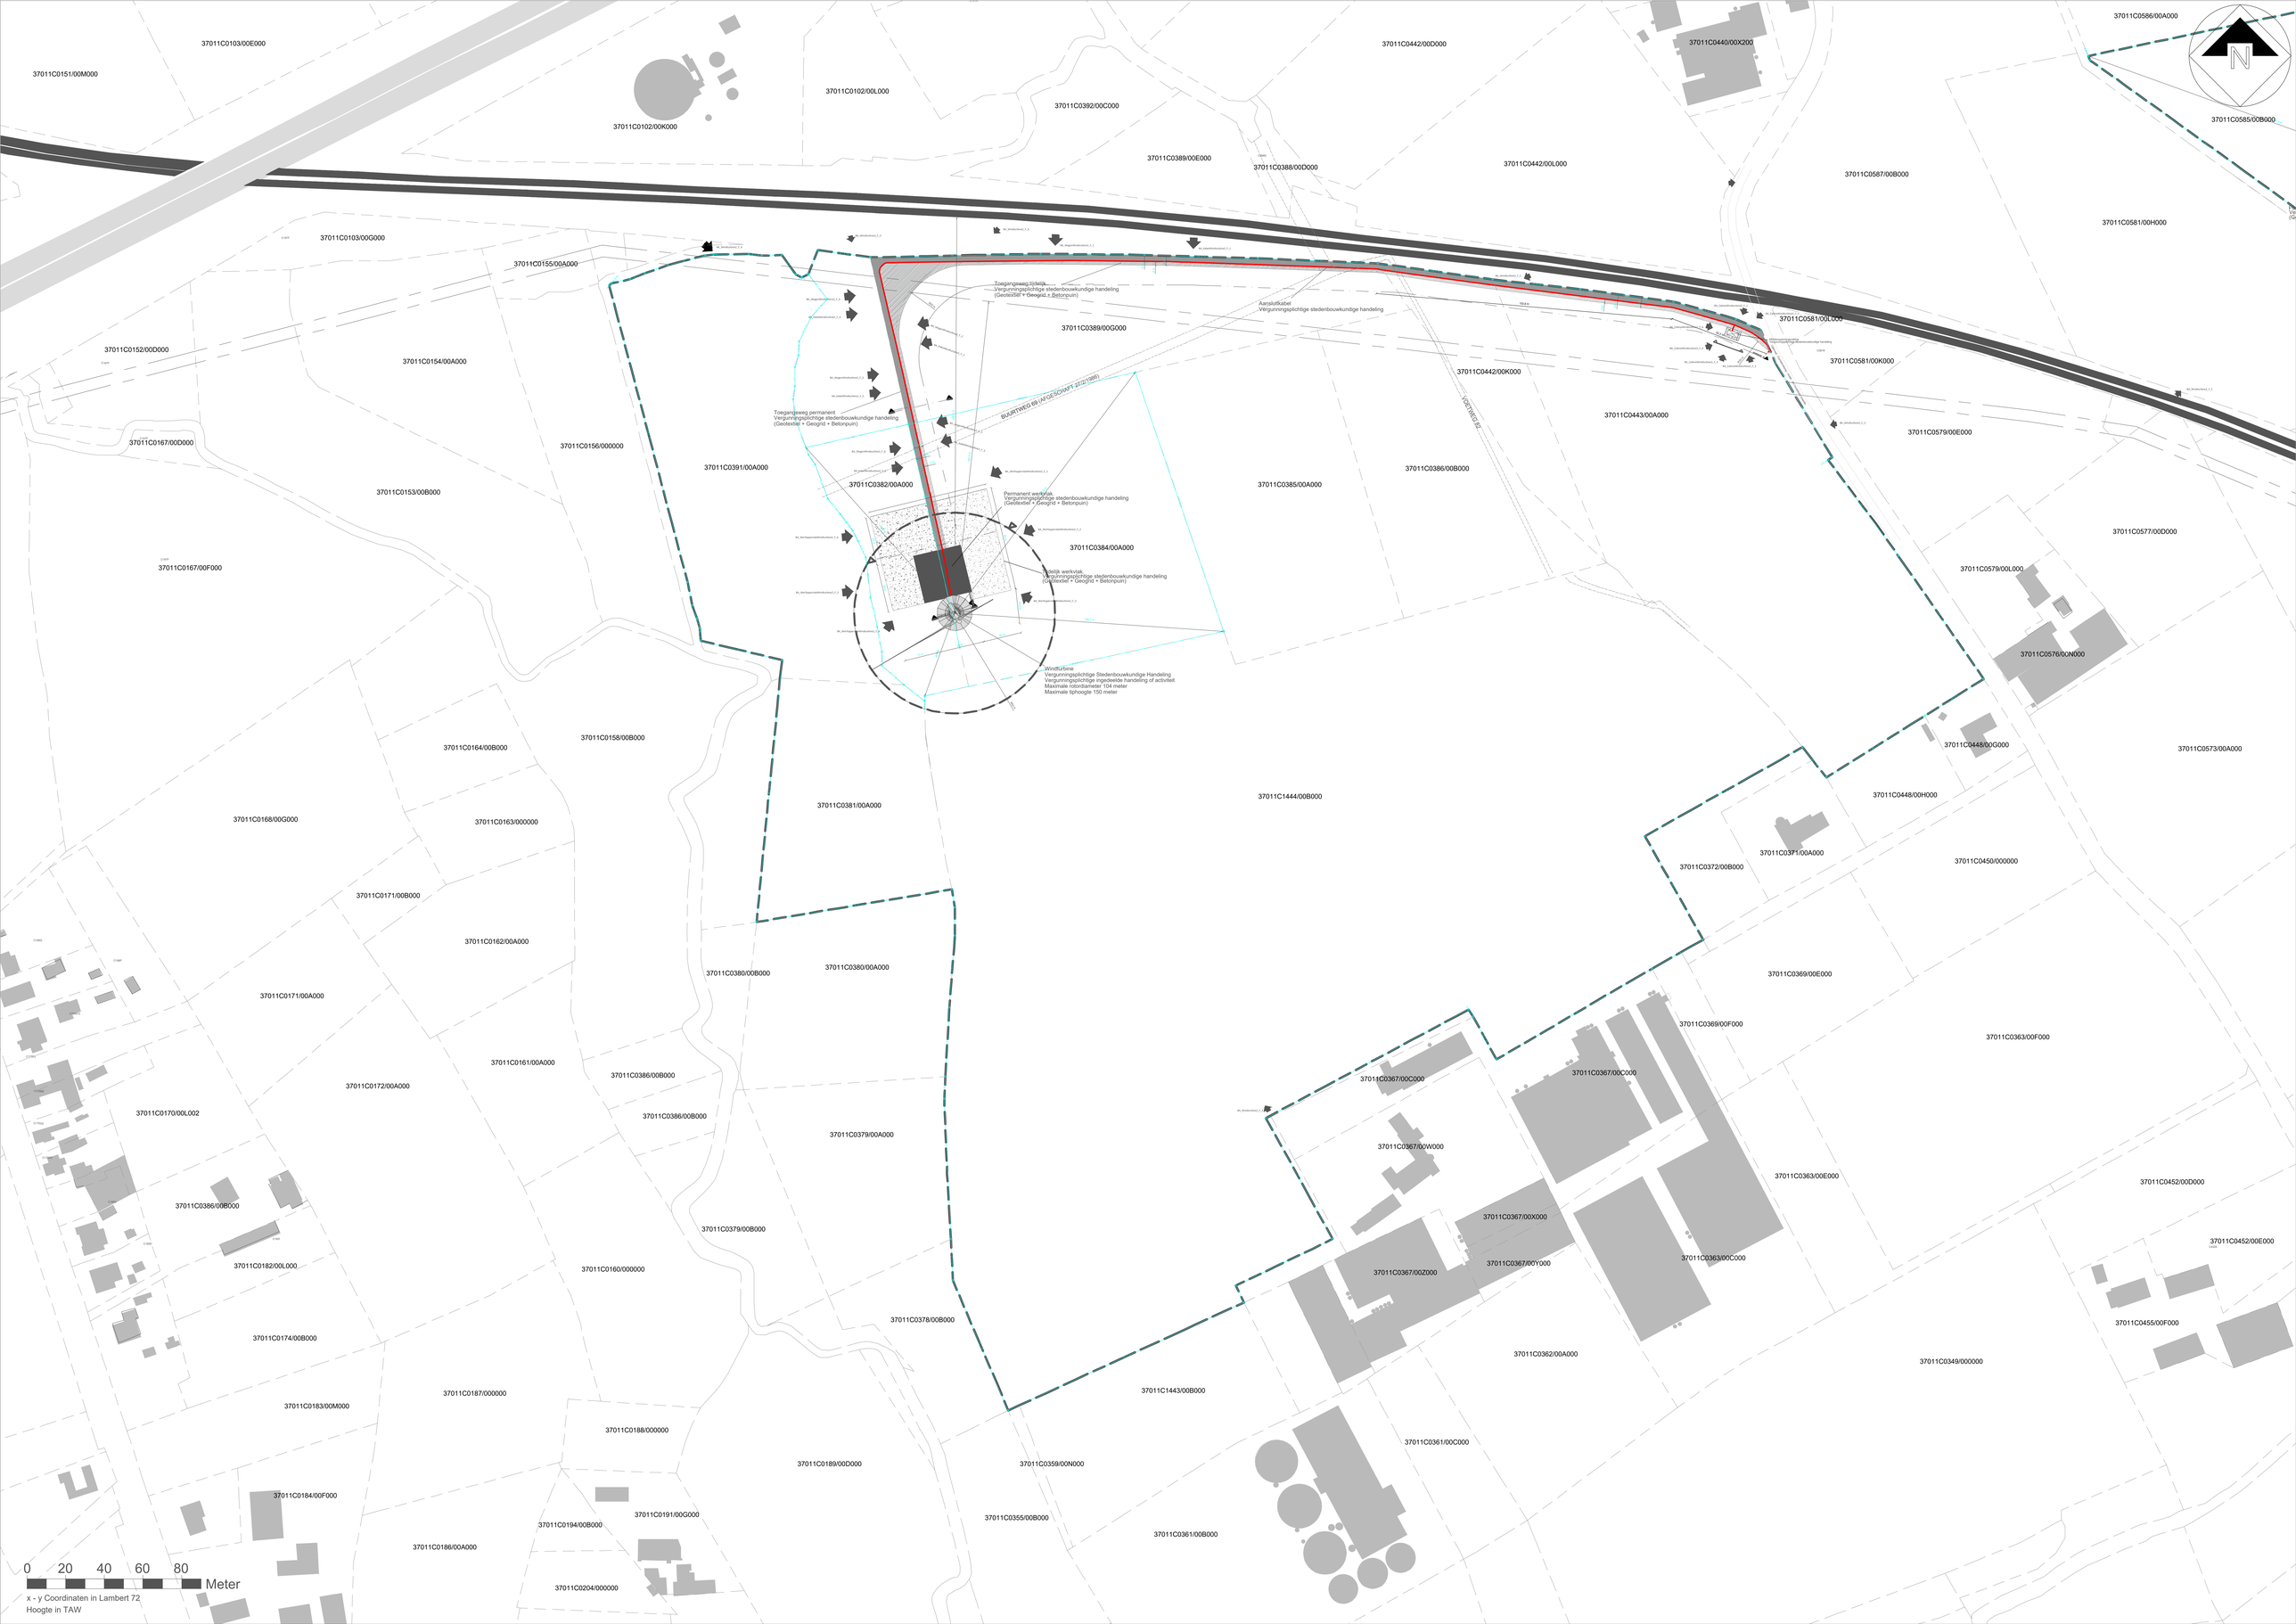
37011C0103/00E000
37011C0151/00M000
37011C0102/00K000
37011C0102/00L000
37011C0392/00C000
37011C0442/00D000
37011C0440/00X200
37011C0586/00A000
37011C0585/00B000
37011C0389/00E000
37011C0388/00D000
37011C0442/00L000
37011C0587/00B000
37011C0581/00H000
37011C0103/00G000
37011C0155/00A000
37011C0152/00D000
37011C0154/00A000
37011C0167/00D000
37011C0156/000000
37011C0153/00B000
37011C0167/00F000
37011C0391/00A000
37011C0382/00A000
37011C0389/00G000
37011C0442/00K000
37011C0443/00A000
37011C0581/00L000
37011C0581/00K000
37011C0579/00E000
37011C0386/00B000
37011C0385/00A000
37011C0384/00A000
37011C0577/00D000
37011C0579/00L000
37011C0576/00N000
37011C0448/00G000
37011C0573/00A000
37011C0448/00H000
37011C0158/00B000
37011C0164/00B000
37011C0381/00A000
37011C1444/00B000
37011C0168/00G000
37011C0163/000000
37011C0371/00A000
37011C0372/00B000
37011C0450/000000
37011C0171/00B000
37011C0162/00A000
37011C0380/00B000
37011C0380/00A000
37011C0369/00E000
37011C0171/00A000
37011C0369/00F000
37011C0363/00F000
37011C0161/00A000
37011C0386/00B000
37011C0367/00C000
37011C0367/00C000
37011C0172/00A000
37011C0386/00B000
37011C0170/00L002
37011C0379/00A000
37011C0367/00W000
37011C0363/00E000
37011C0452/00D000
37011C0386/00B000
37011C0367/00X000
37011C0379/00B000
37011C0452/00E000
37011C0367/00Y000
37011C0363/00C000
37011C0182/00L000
37011C0160/000000
37011C0367/00Z000
37011C0378/00B000
37011C0455/00F000
37011C0174/00B000
37011C0362/00A000
37011C0349/000000
37011C0187/000000
37011C1443/00B000
37011C0183/00M000
37011C0188/000000
37011C0361/00C000
37011C0189/00D000
37011C0359/00N000
37011C0184/00F000
37011C0191/00G000
37011C0355/00B000
37011C0361/00B000
37011C0194/00B000
37011C0186/00A000
37011C0204/000000
Toegangsweg tijdelijk
Vergunningsplichtige stedenbouwkundige handeling
(Geotextiel + Geogrid + Betonpuin)
Aansluitkabel
Vergunningsplichtige stedenbouwkundige handeling
Toegangsweg permanent
Vergunningsplichtige stedenbouwkundige handeling
(Geotextiel + Geogrid + Betonpuin)
BUURTWEG 69 (AFGESCHAFT 27/2/1989)
VOETWEG 62
Permanent werkvlak
Vergunningsplichtige stedenbouwkundige handeling
(Geotextiel + Geogrid + Betonpuin)
Tijdelijk werkvlak
Vergunningsplichtige stedenbouwkundige handeling
(Geotextiel + Geogrid + Betonpuin)
Windturbine
Vergunningsplichtige Stedenbouwkundige Handeling
Vergunningsplichtige ingedeelde handeling of activiteit
Maximale rotordiameter 104 meter
Maximale tiphoogte 150 meter
0 20 40 60 80 Meter
x - y Coordinaten in Lambert 72
Hoogte in TAW